


Finition des façades
Laque Polyester blanc



Finition plan de travail et
crédence
Inox scotch brite



Finition plateau de table
chêne graphite

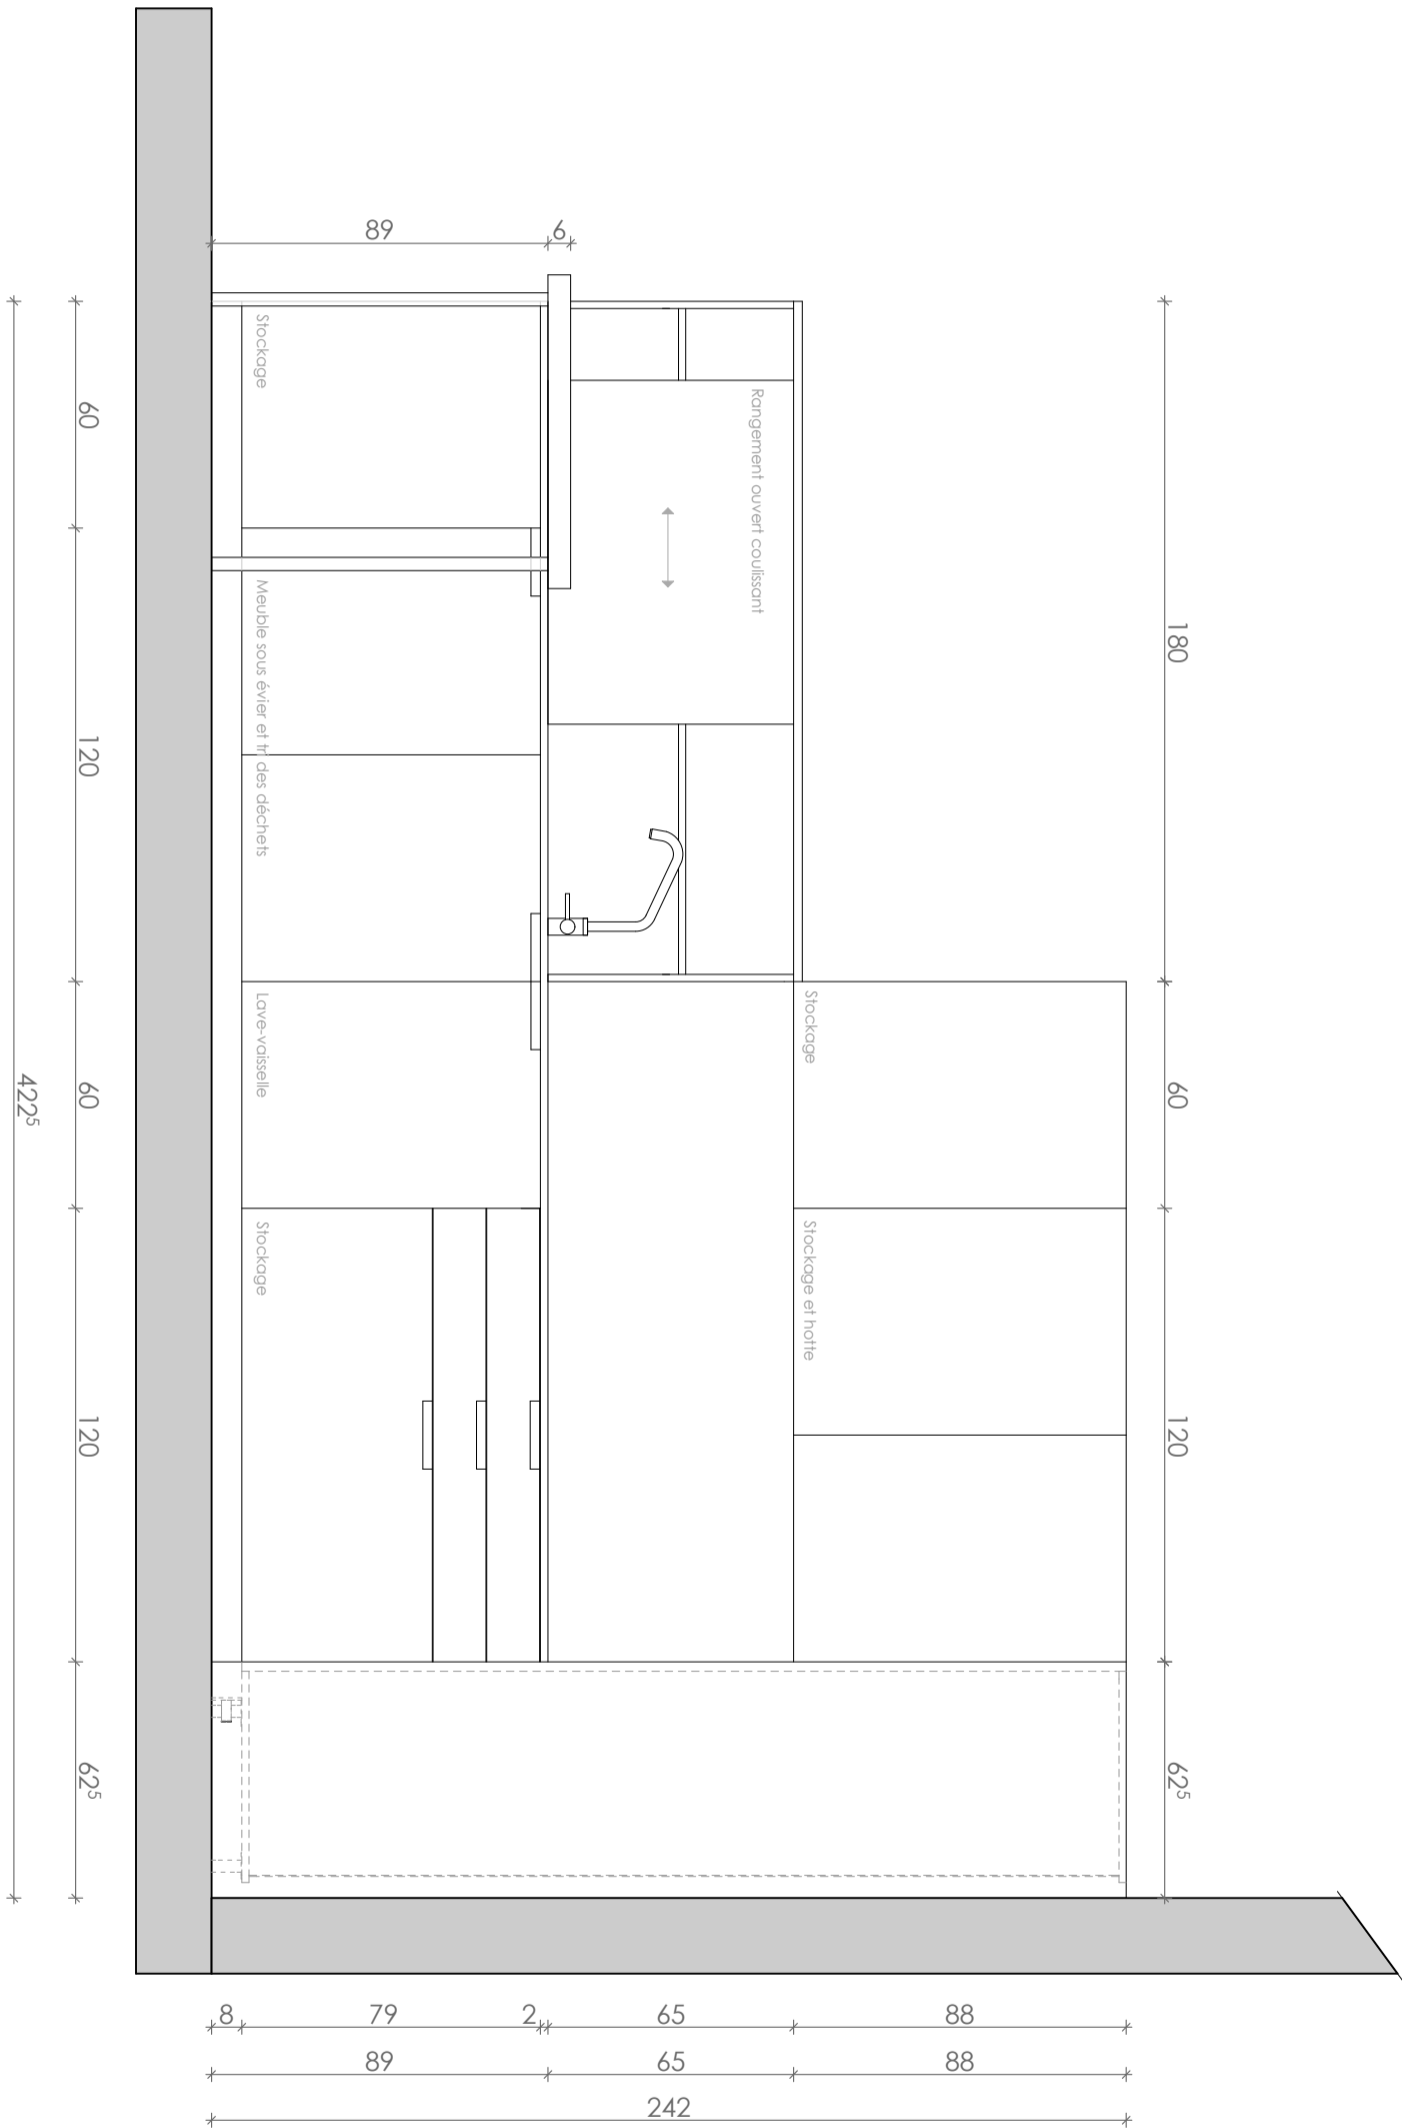

ARCADIA

20, rue des eaux-vives / 1207 Genève
t. 022 700 13 60 / f. 022 700 13 63 / e. info@arcadiameubles.ch

objet
cuisine d'exposition

client
LT KITCHEN

statut

variante plan n°

contenu
plan 1/20

adresse chantier

dessin par
ARCADIA

Modifications :

date
10.08.2019