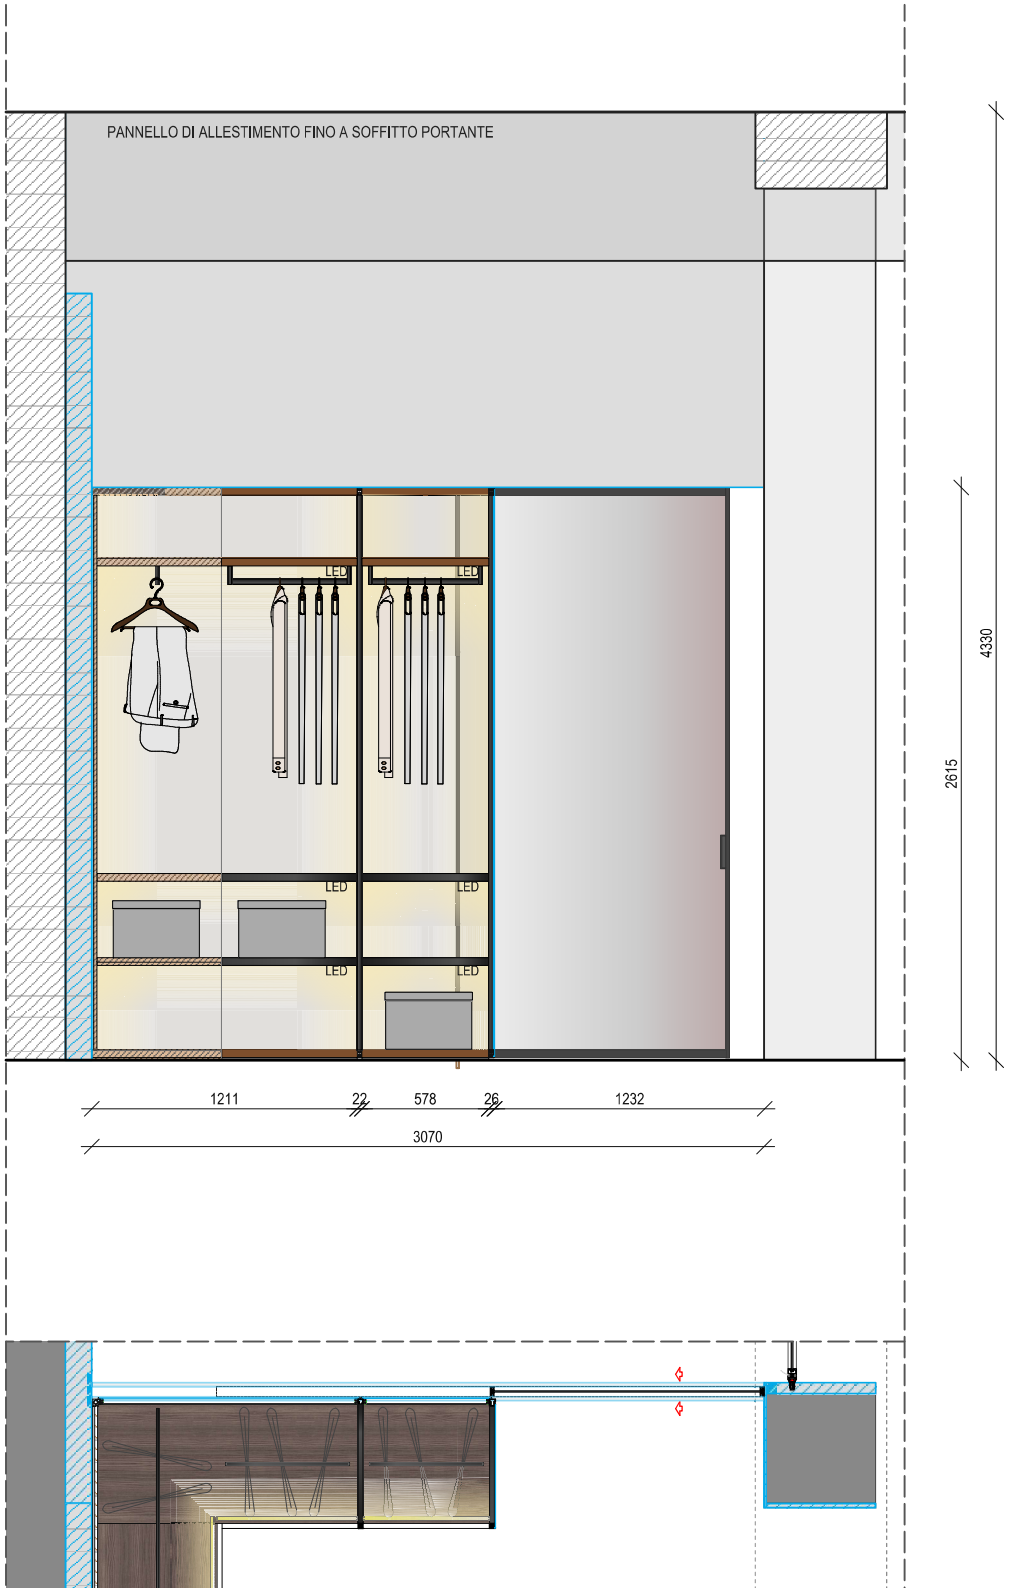
PANNELLO DI ALLESTIMENTO FINO A SOFFITTO PORTANTE
LED
LED
LED
LED
LED
LED
4330
2615
1211
22
578
26
1232
3070