


Bathroom model EXISTING
R.I.G. BATHROOM
Structure
Black
Finish
Carrara Marble
Top
Carrara Marble (n.1 L.2225 + N.1 L.1115)
Washbasin
N.2 round washbasin in Carrara
Tapware
N.2 Garden PVD (RIGN04 + REGN01)
Complementary Items
N.1 RIG Mirror Diam.1400 (No Light)
N.1 Giò Lamp

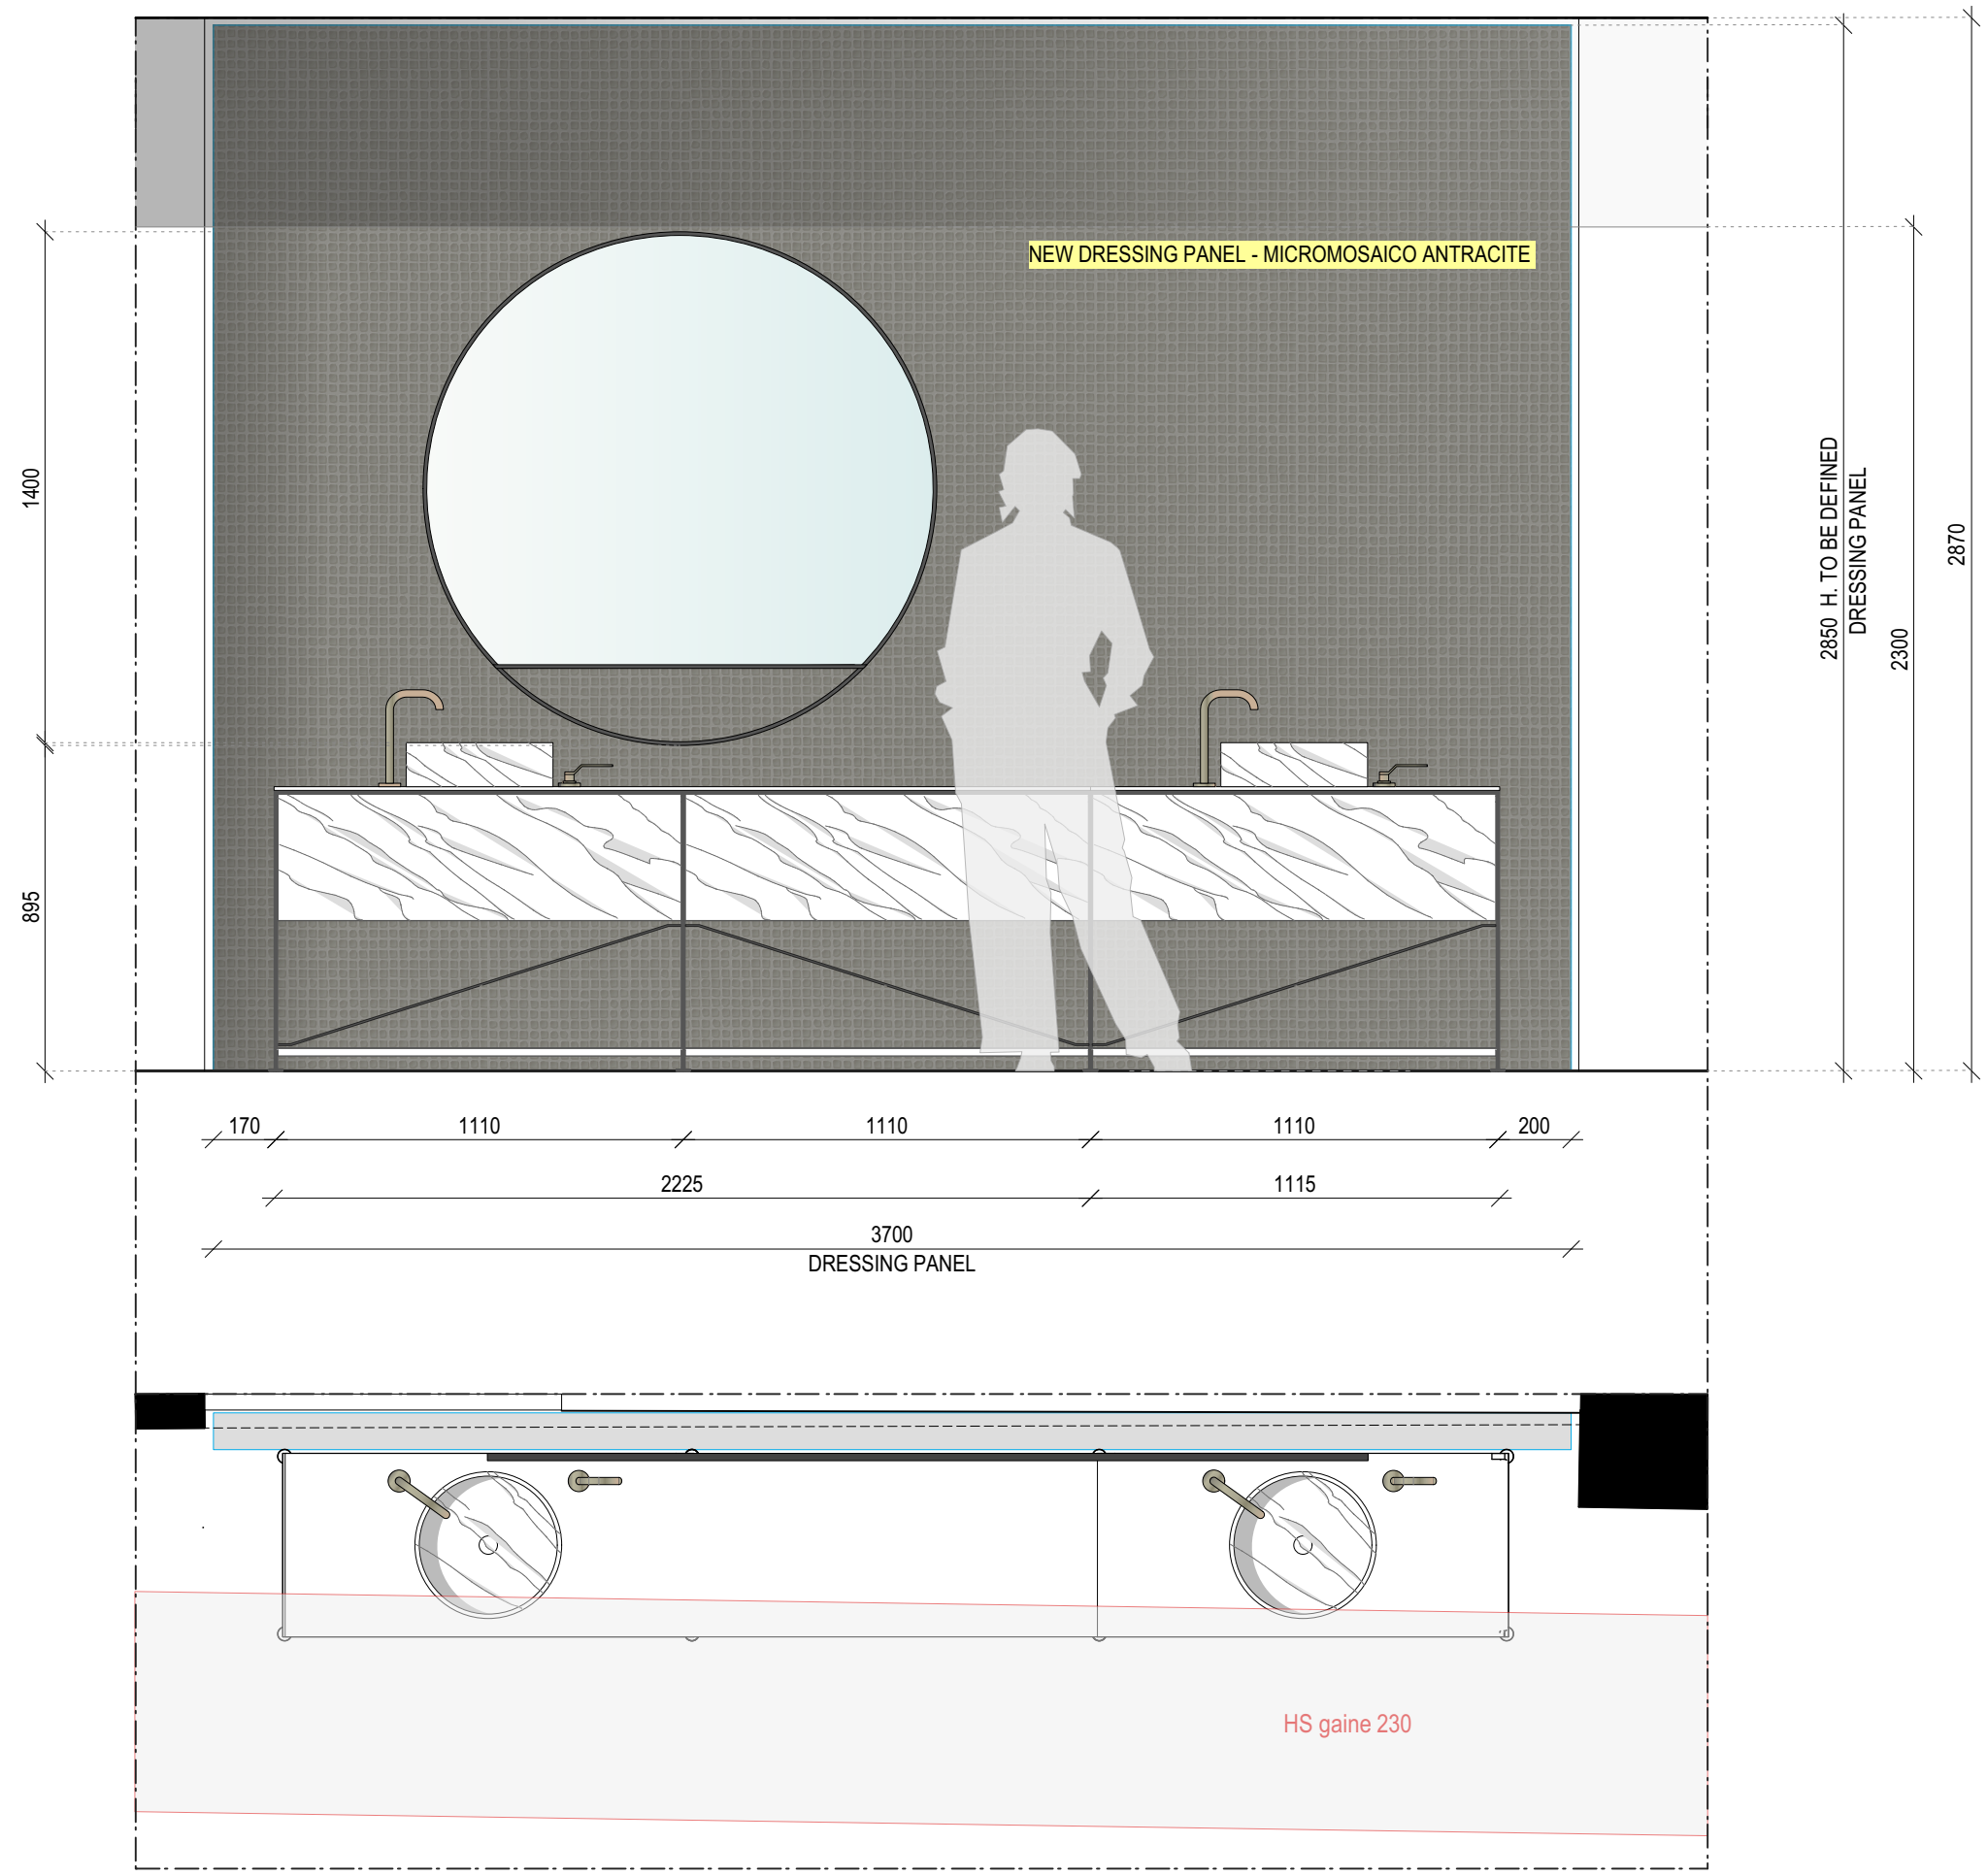

Client BOFFI PARIS	Location PARIS	Project no. 174-22	Description M30Drigbagno-174-22 EX	Ceiling Height h. H. TO BE DEFINED	Date 24.10.2022	Designer PAOLO MARTINI	Scale 1:20	Format A3	Rev. 01
-----------------------	-------------------	-----------------------	---------------------------------------	---------------------------------------	--------------------	---------------------------	---------------	--------------	------------