


Finition plateau de table  
chêne graphite

Finition plan de travail et  
crédence  
Inox scotch brite

Finition des façades  
Laque Polyester blanc

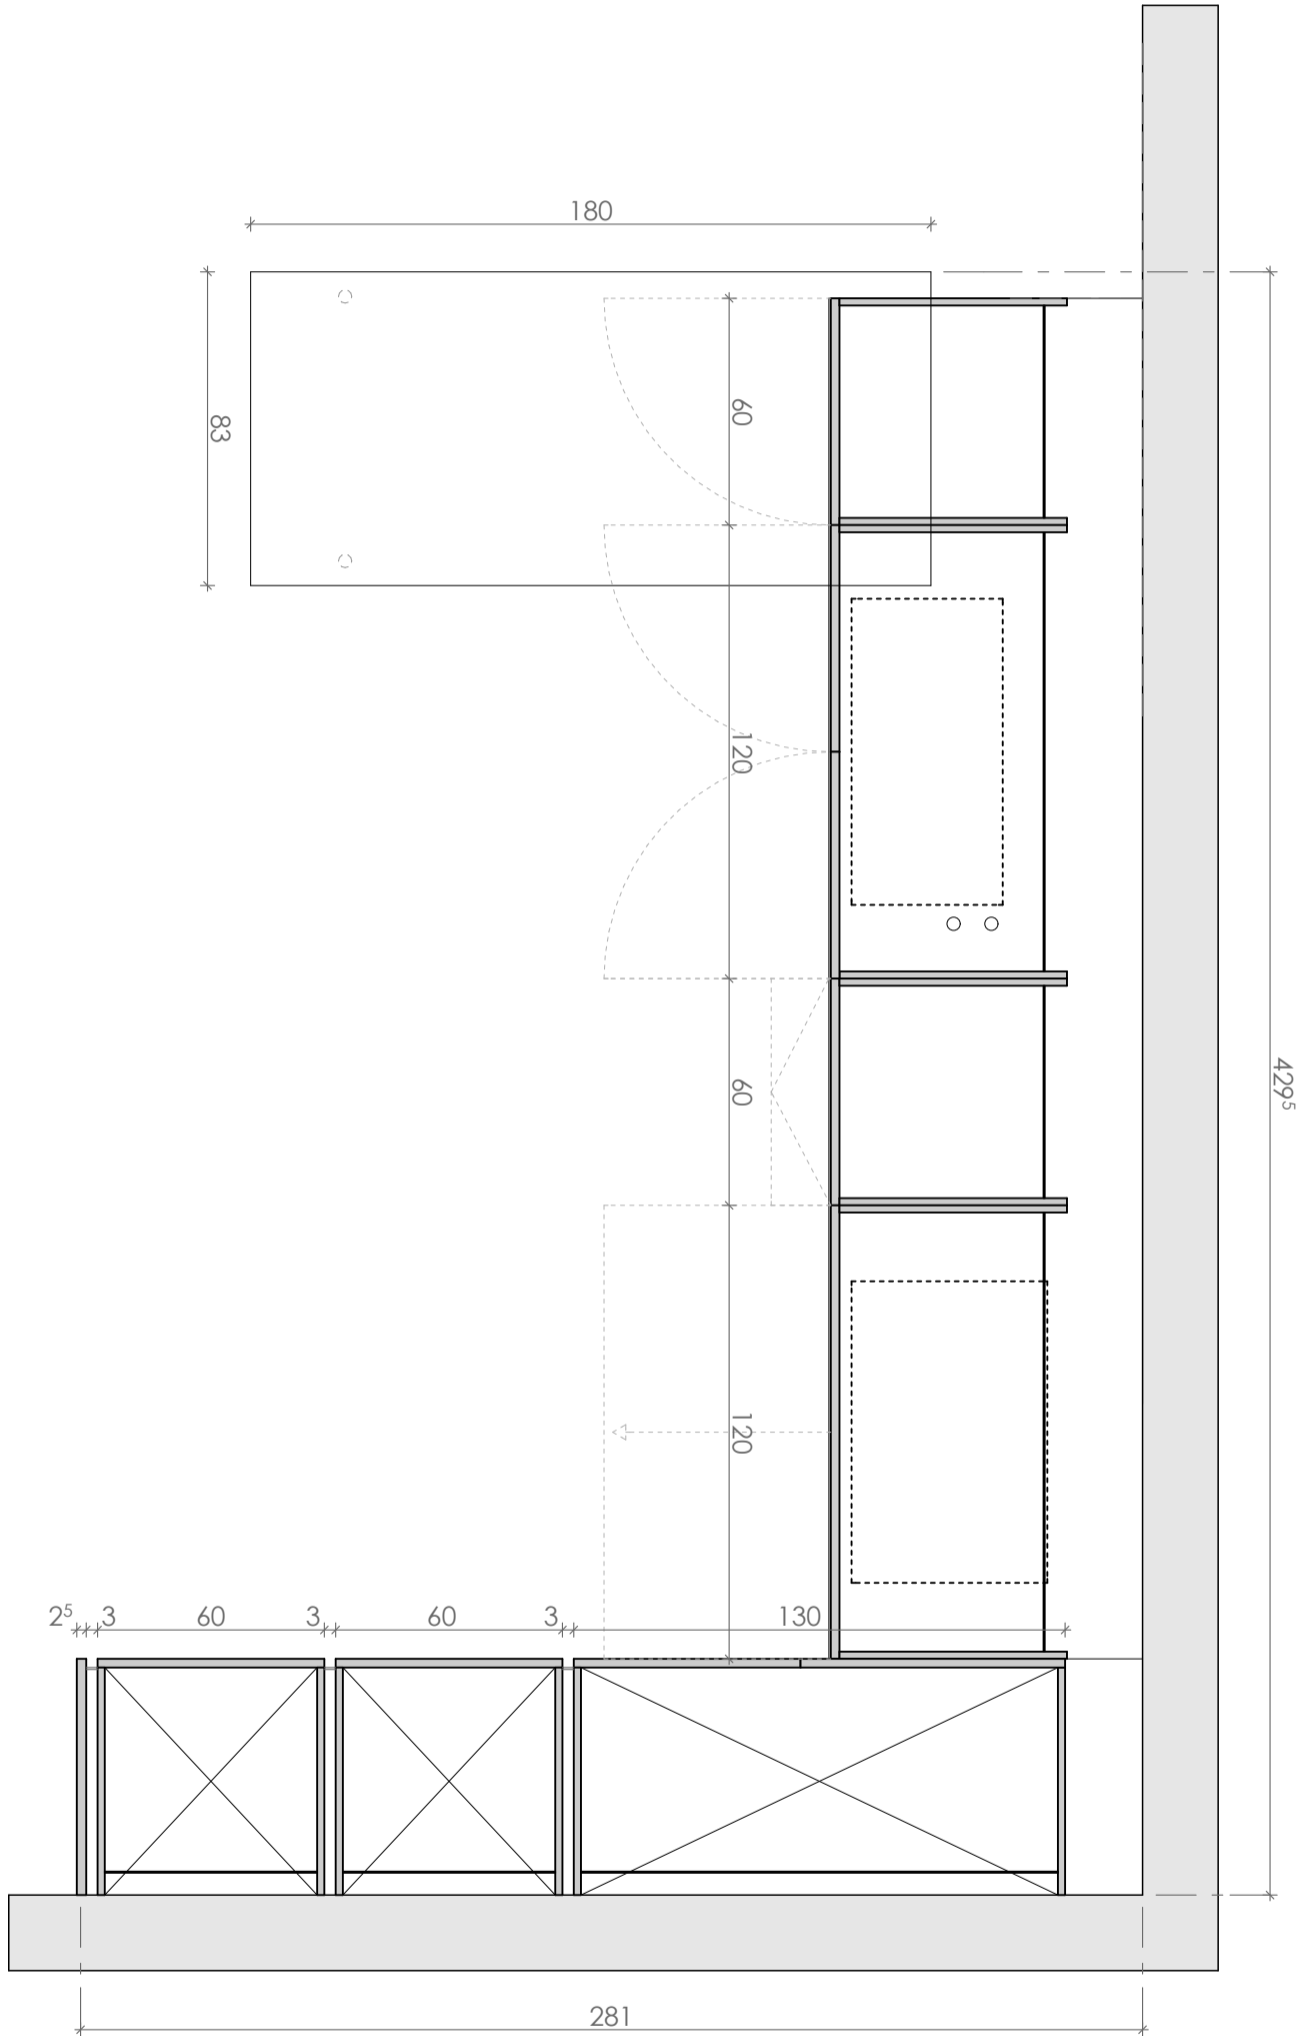

**ARCADIA**

20, rue des eaux-vives / 1207 Genève  
t. 022 700 13 60 / f. 022 700 13 63 / e. info@arcadiameubles.ch

objet  
cuisine d'exposition

client  
**LT KITCHEN**

statut

variante

contenu  
plan 1/20

plan n°

adresse chantier

dessin par  
ARCADIA

Modifications :

date  
10.08.2019